



- WA Allgemeines Wohngebiet
- MD Dorfgebiet
- Gemeinbedarfsfläche
- öffentl. Verkehrsfläche
- öffentl. Grünfläche

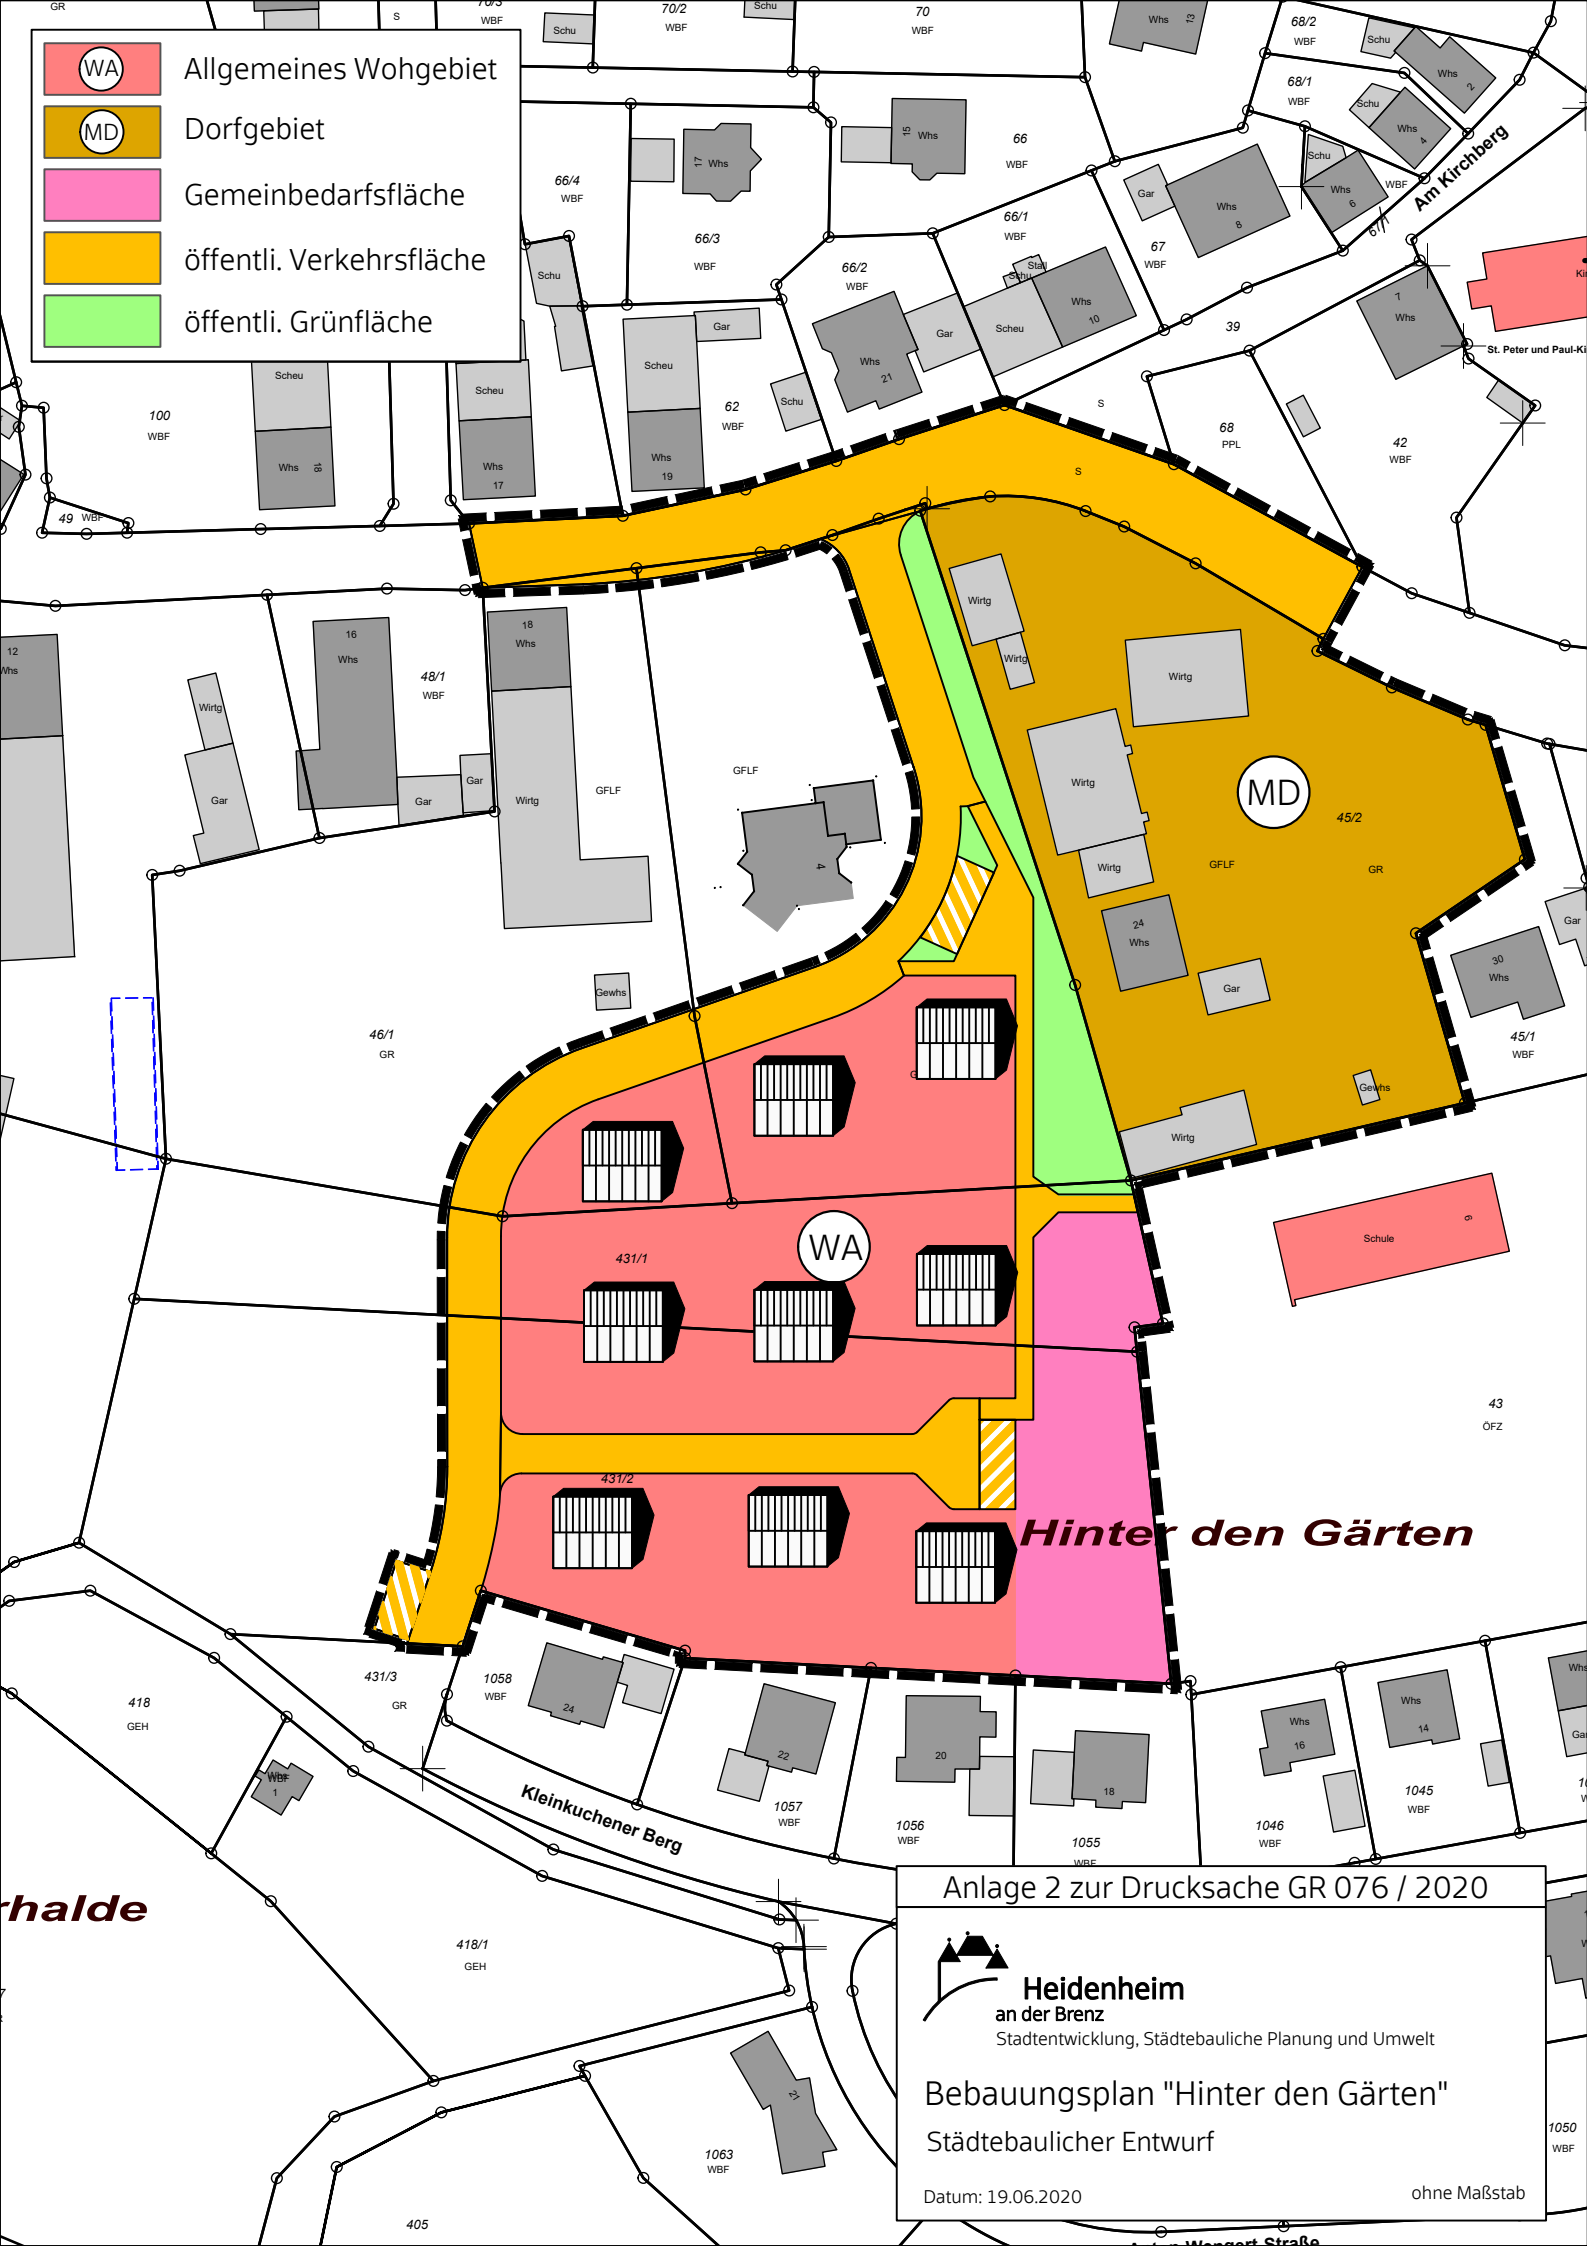

Anlage 2 zur Drucksache GR 076 / 2020



Heidenheim
an der Brenz
Stadtentwicklung, Städtebauliche Planung und Umwelt

Bebauungsplan "Hinter den Gärten"
Städtebaulicher Entwurf

Datum: 19.06.2020 ohne Maßstab